
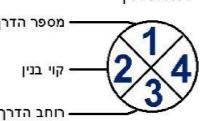
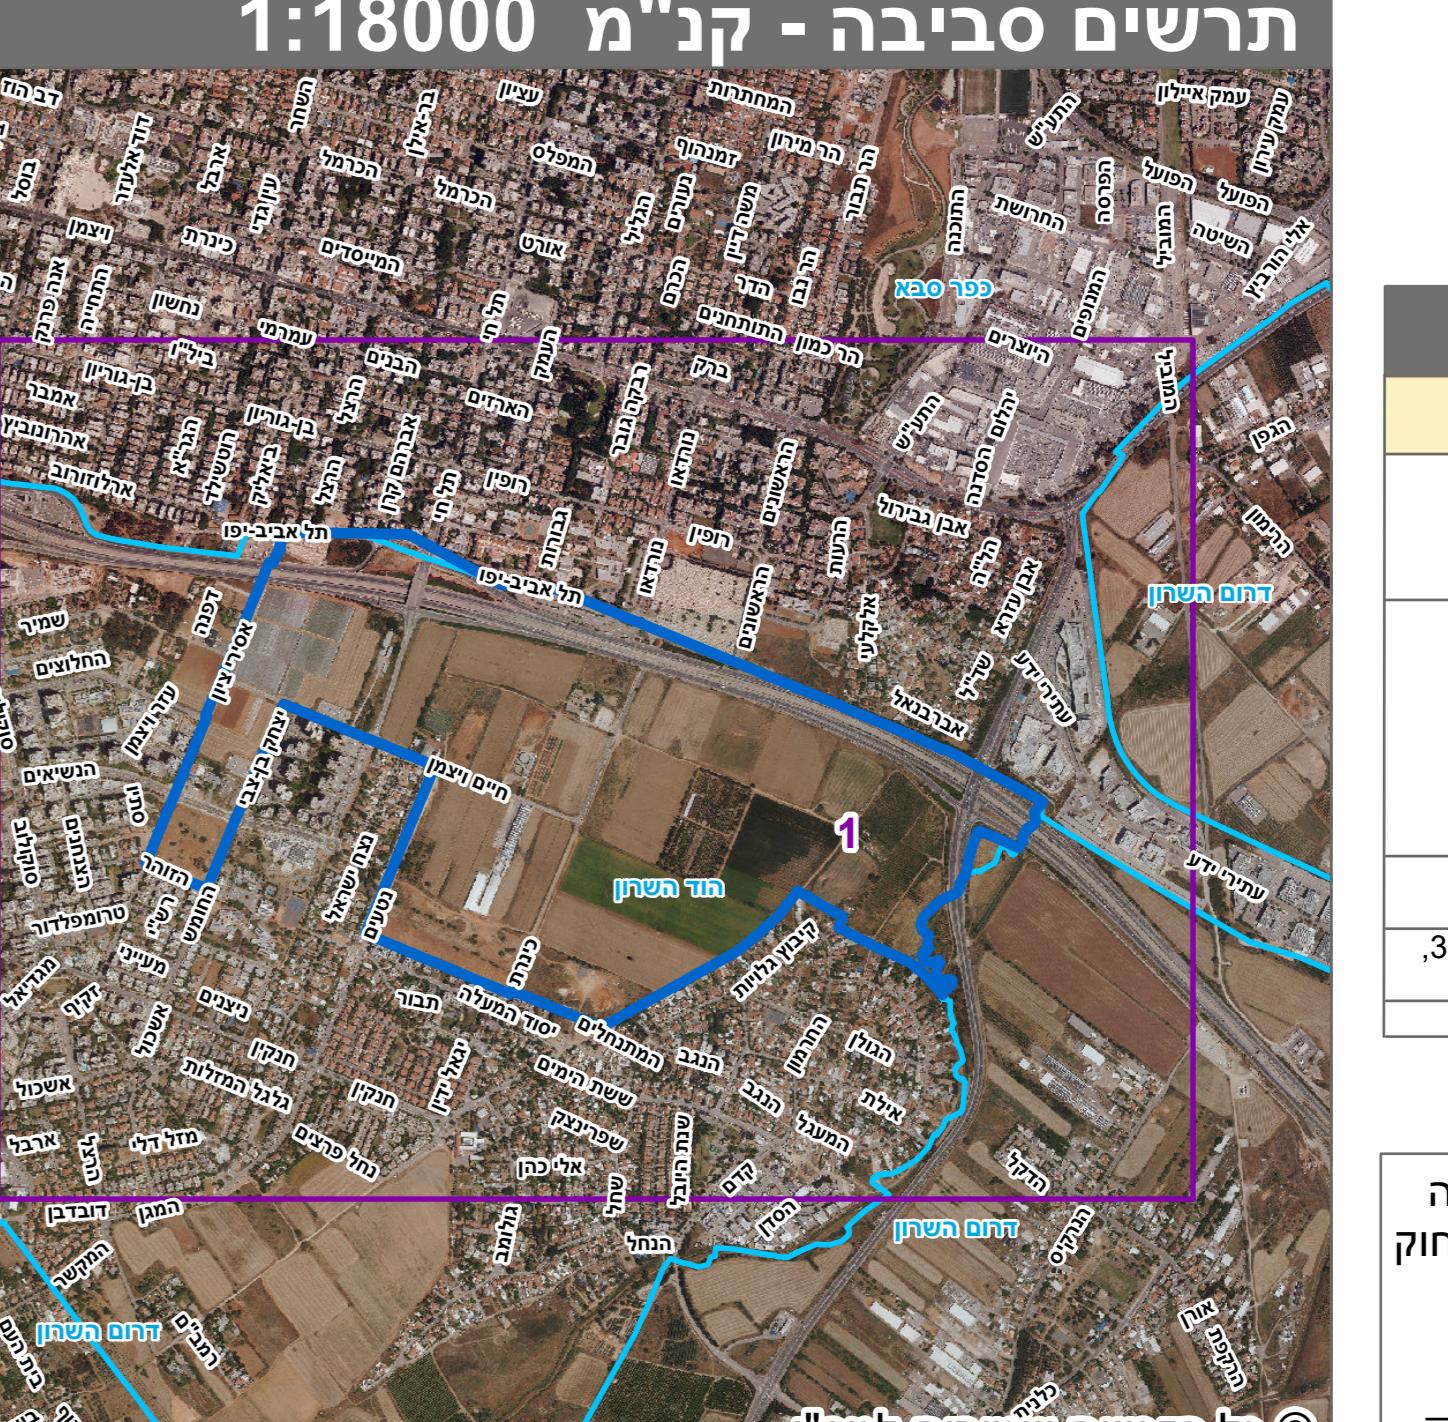


מקרא		חוק התכנון והבניה, התשכ"ה - 1965 תכנית מתאר מקומית																										
 <p>רשותת דרך מספר דרך חו"ל בין מחסן הדרך</p> <p>גבול תכנית אשטוח ומספרו גובל גוש ומספרו גובל חלקה ומספרה</p> <p>140 גוש 1234 5</p>																												
 <ul style="list-style-type: none"> מגורים ג מגורים ד תעסוקה מסחר מתקנים הנדסיים מבנים ומוסדות ציבור שטח ציבורי פתוח ספורט ונופש דרך מאושרת דרך מוצעת חניון מסלול מאושרת תחנת תחבורה ציבורית פגש דרך-מסלול בית קברות מגורים ותעסוקה חוורשה לכריתה חוורשה לשימור מנהרה/מעבר תחתי הנחיות מיוחדות דרך/מסלול לביטול אתר עתיקות מוכרא שטח לאיחוד וחולקה חדשה מבנה להריסה קו-בנייה חזית מסחרית מידות מוסוף אוטובוסים/מוניון עץ/עצים לשימור עץ/עצים לכרייה אתר לשימור 	<p>מו' 423-0914242</p> <p>הר/מק/א/ 1202/א</p> <p>גילין 1 מtower 1</p> <p>תשريع מצב מוצע</p> <table border="1" style="width: 100%; border-collapse: collapse;"> <tr> <td style="width: 50%;">מרכז</td> <td style="width: 50%;">מחוז</td> </tr> <tr> <td>הוד השרון</td> <td>מרחב תכנון מקומי</td> </tr> <tr> <td>הוד השרון</td> <td>רשות מקומית</td> </tr> <tr> <td></td> <td>ישוב</td> </tr> <tr> <td>מקומית</td> <td>תכנית בסמכות</td> </tr> <tr> <td>איחוד / או חלוקה ללא הסכמת כל הבעלים בכל תחום התכנינה/בחולק מתחום התכנינה</td> <td>איחוד וחלוקת</td> </tr> <tr> <td>תכנית שמצווחה ניתן להוציא היתרים או הרשותות</td> <td>התירים או הרשותות</td> </tr> <tr> <td>29</td> <td>מונח תדפס התשריט</td> </tr> <tr> <td>00:25</td> <td>26/11/2024</td> <td>מועד הפקה</td> </tr> <tr> <td>1:2500</td> <td>1287.588 דונם</td> <td>שטח התכנינה</td> </tr> <tr> <td colspan="3">אישורים</td> </tr> </table>			מרכז	מחוז	הוד השרון	מרחב תכנון מקומי	הוד השרון	רשות מקומית		ישוב	מקומית	תכנית בסמכות	איחוד / או חלוקה ללא הסכמת כל הבעלים בכל תחום התכנינה/בחולק מתחום התכנינה	איחוד וחלוקת	תכנית שמצווחה ניתן להוציא היתרים או הרשותות	התירים או הרשותות	29	מונח תדפס התשריט	00:25	26/11/2024	מועד הפקה	1:2500	1287.588 דונם	שטח התכנינה	אישורים		
מרכז	מחוז																											
הוד השרון	מרחב תכנון מקומי																											
הוד השרון	רשות מקומית																											
	ישוב																											
מקומית	תכנית בסמכות																											
איחוד / או חלוקה ללא הסכמת כל הבעלים בכל תחום התכנינה/בחולק מתחום התכנינה	איחוד וחלוקת																											
תכנית שמצווחה ניתן להוציא היתרים או הרשותות	התירים או הרשותות																											
29	מונח תדפס התשריט																											
00:25	26/11/2024	מועד הפקה																										
1:2500	1287.588 דונם	שטח התכנינה																										
אישורים																												

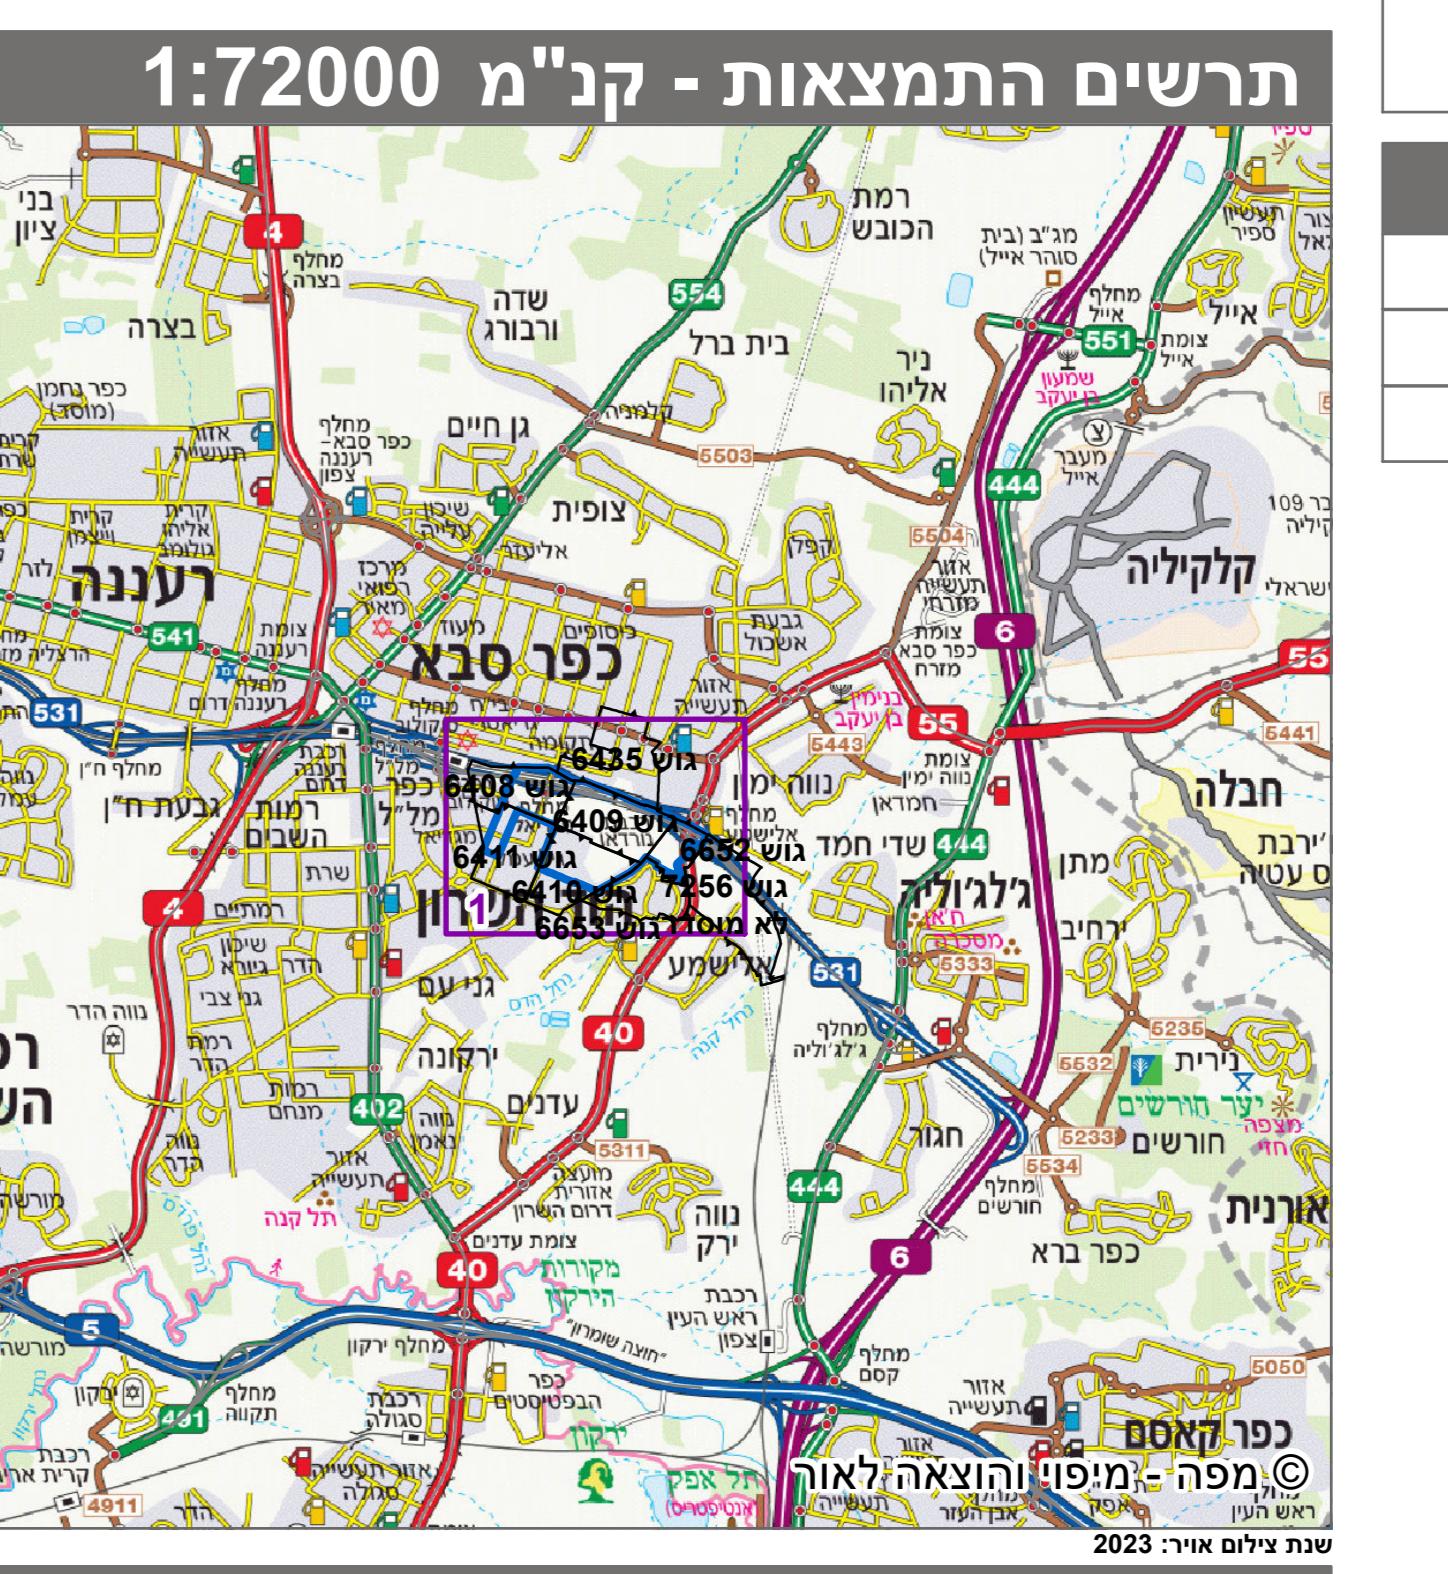

טבלת גושים וחלוקת*			
מספר גוש	כל הגוש	חלוקת/ חלק	מספר חלקיות בחלוקת
6408	חלק	,107-108 ,103-104 ,100 ,50 ,18 ,190 ,139 ,137 ,135 ,133 ,130 ,246 ,229 ,207 ,200 ,198 ,196 263 ,250 ,248	02 ,187 ,182 ,111 ,47 ,14 253 ,251
6409	חלק	,30-32 ,21-28 ,17-19 ,15 ,51-52 ,45 ,41 ,38 ,34-35 ,73 ,69 ,66 ,63 ,60 ,54-56 ,91 ,88 ,84-85 ,80-81 ,75-78 ,103 ,99 ,96-97 ,93-94 ,112-113 ,109-110 ,105-106 120 ,115-116	119
6410	חלק	,33 ,20-29 ,13 ,7-9 ,4 ,1-2 278 ,133-136 ,42-44 ,35-39	292
6411	חלק	,284 ,195-203 ,126-187 ,33 380 ,338	334 ,244-245 ,79 ,34 ,32 479 ,370
6652	חלק	48 ,46 ,44 ,42 ,40 ,33 ,15	60 ,32

* הרשימה המלאה מפורטת בהוראות התכנית / בהודעה שפורסמה בעיתונות וברשומות הריני מצהיר בזאת כי המפה הטופוגרפית/המצבית המהוות רקע על ידי ביום 02.09.2024 והיא הוכנה לפי הוראות נוהל מבא"ת ובה